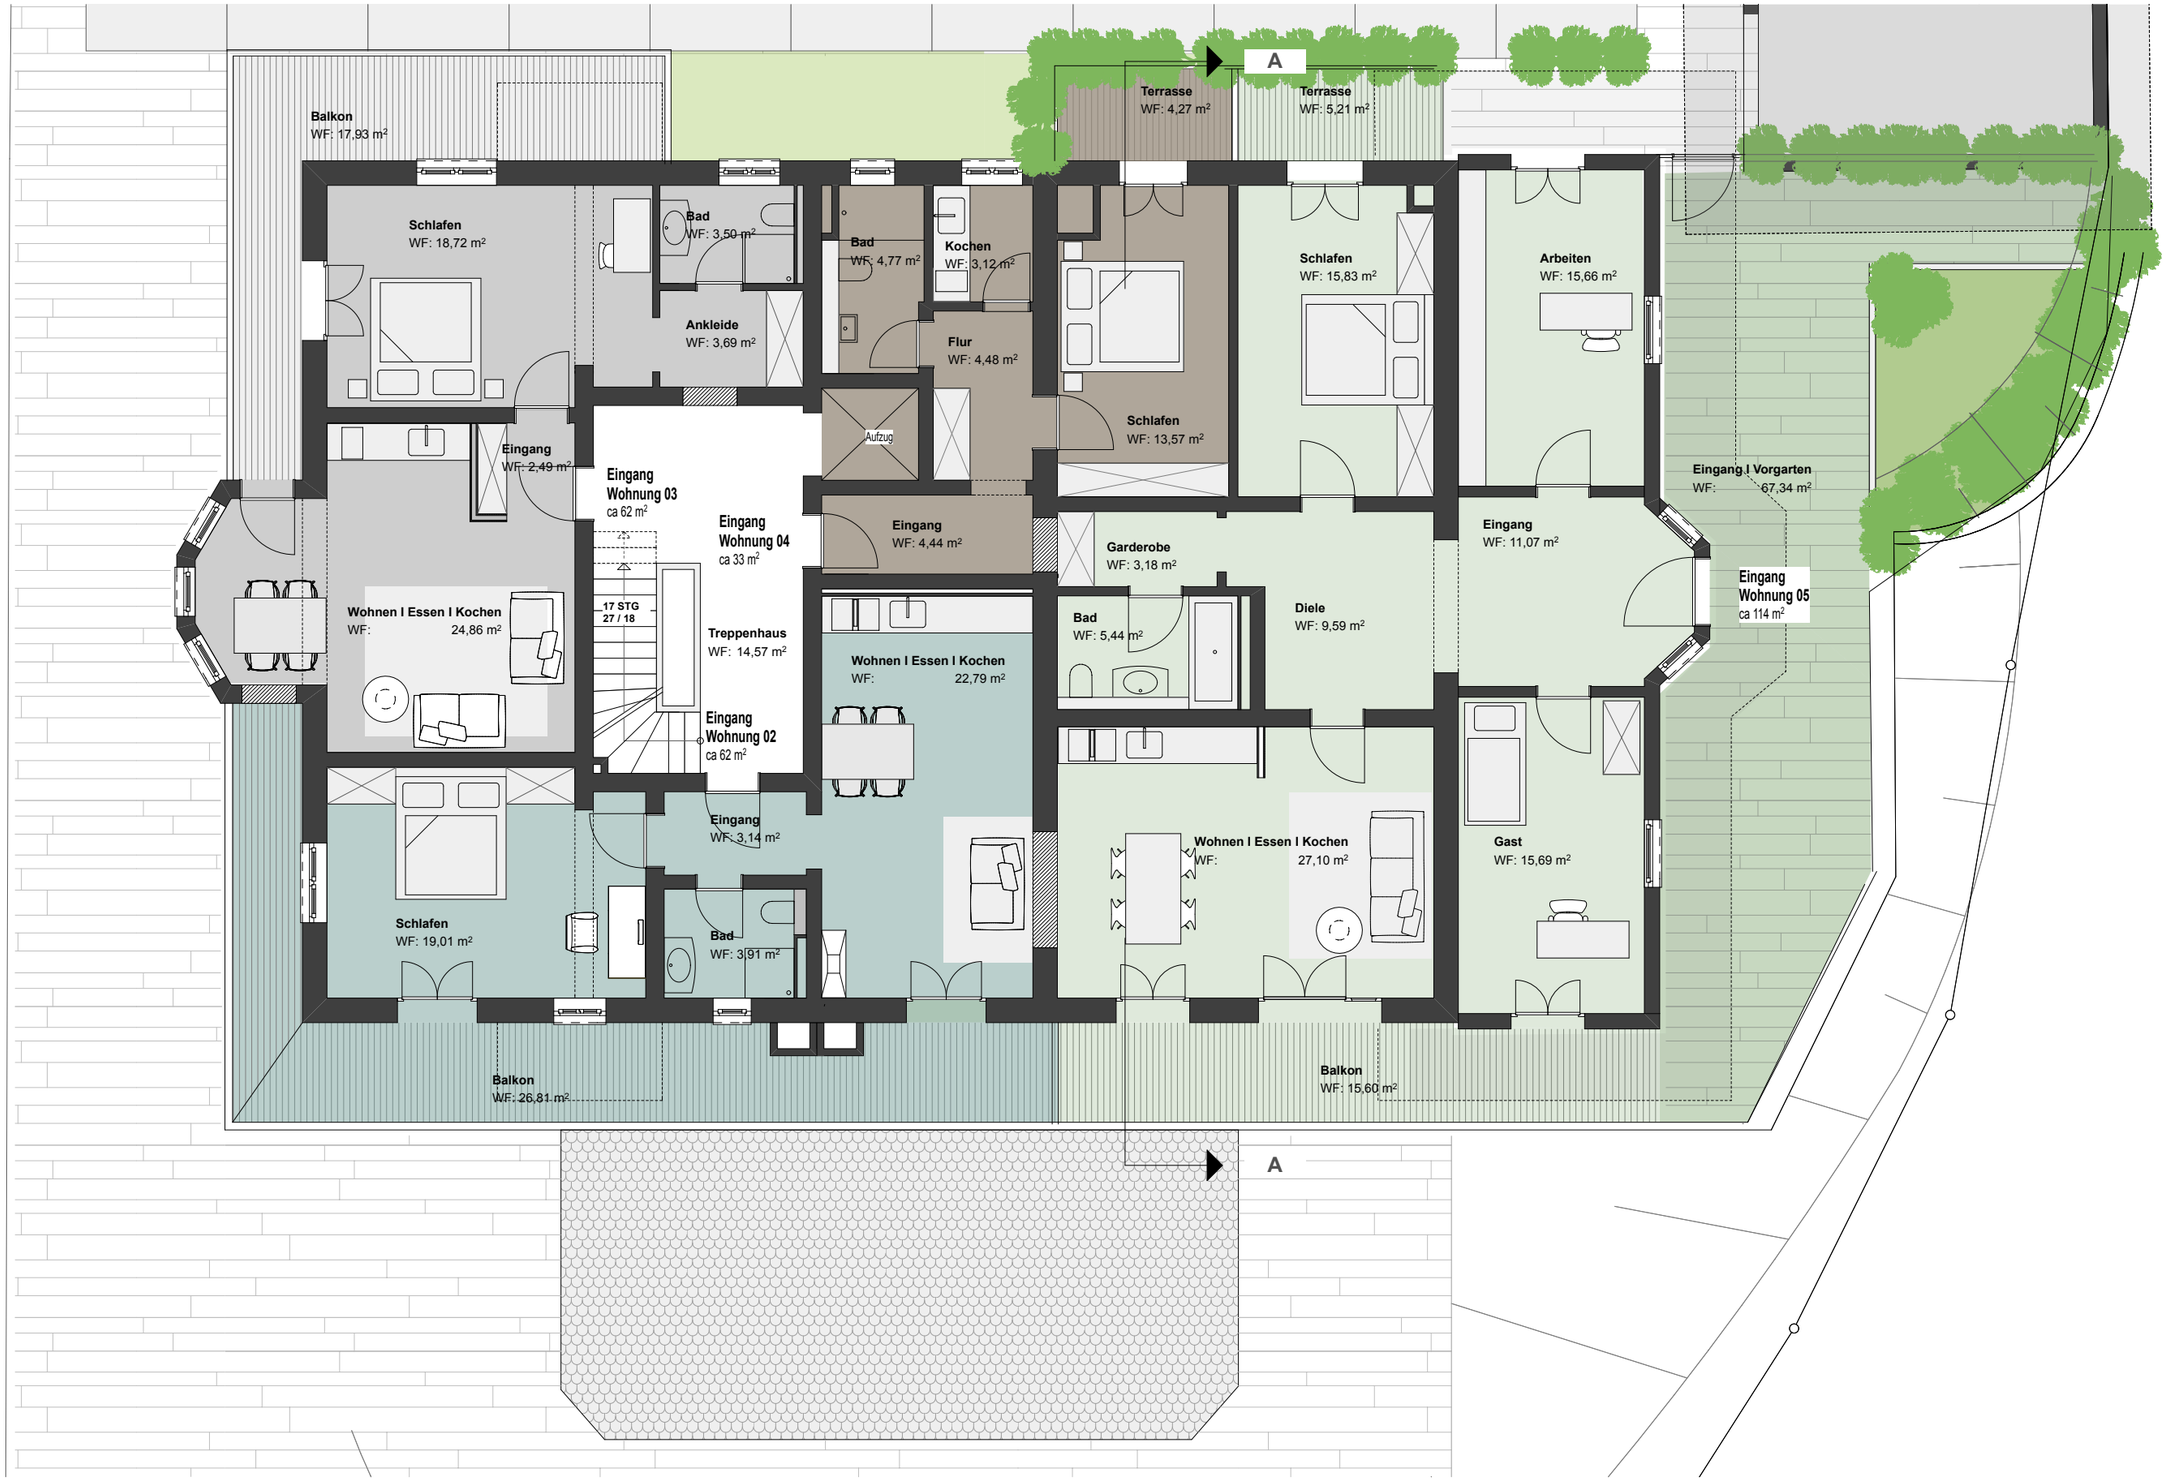


Bauvorhaben :	**Bauherr :**	**Planinhalt :**	**Maßstab :** 1 : 100	**... caroline maier I architektin**
Setzbergweg 4, 83708 Kreuth Flur Nr. 346, Gemarkung Kreuth	Bärbel Maier Setzbergweg 4 83708 Kreuth	1.OG	**Datum** 05.01.2016	